




ÚZEMNÍ PLÁN ŠENOV U NOVÉHO JIČÍNA


ŠIRŠÍ VZTAHY

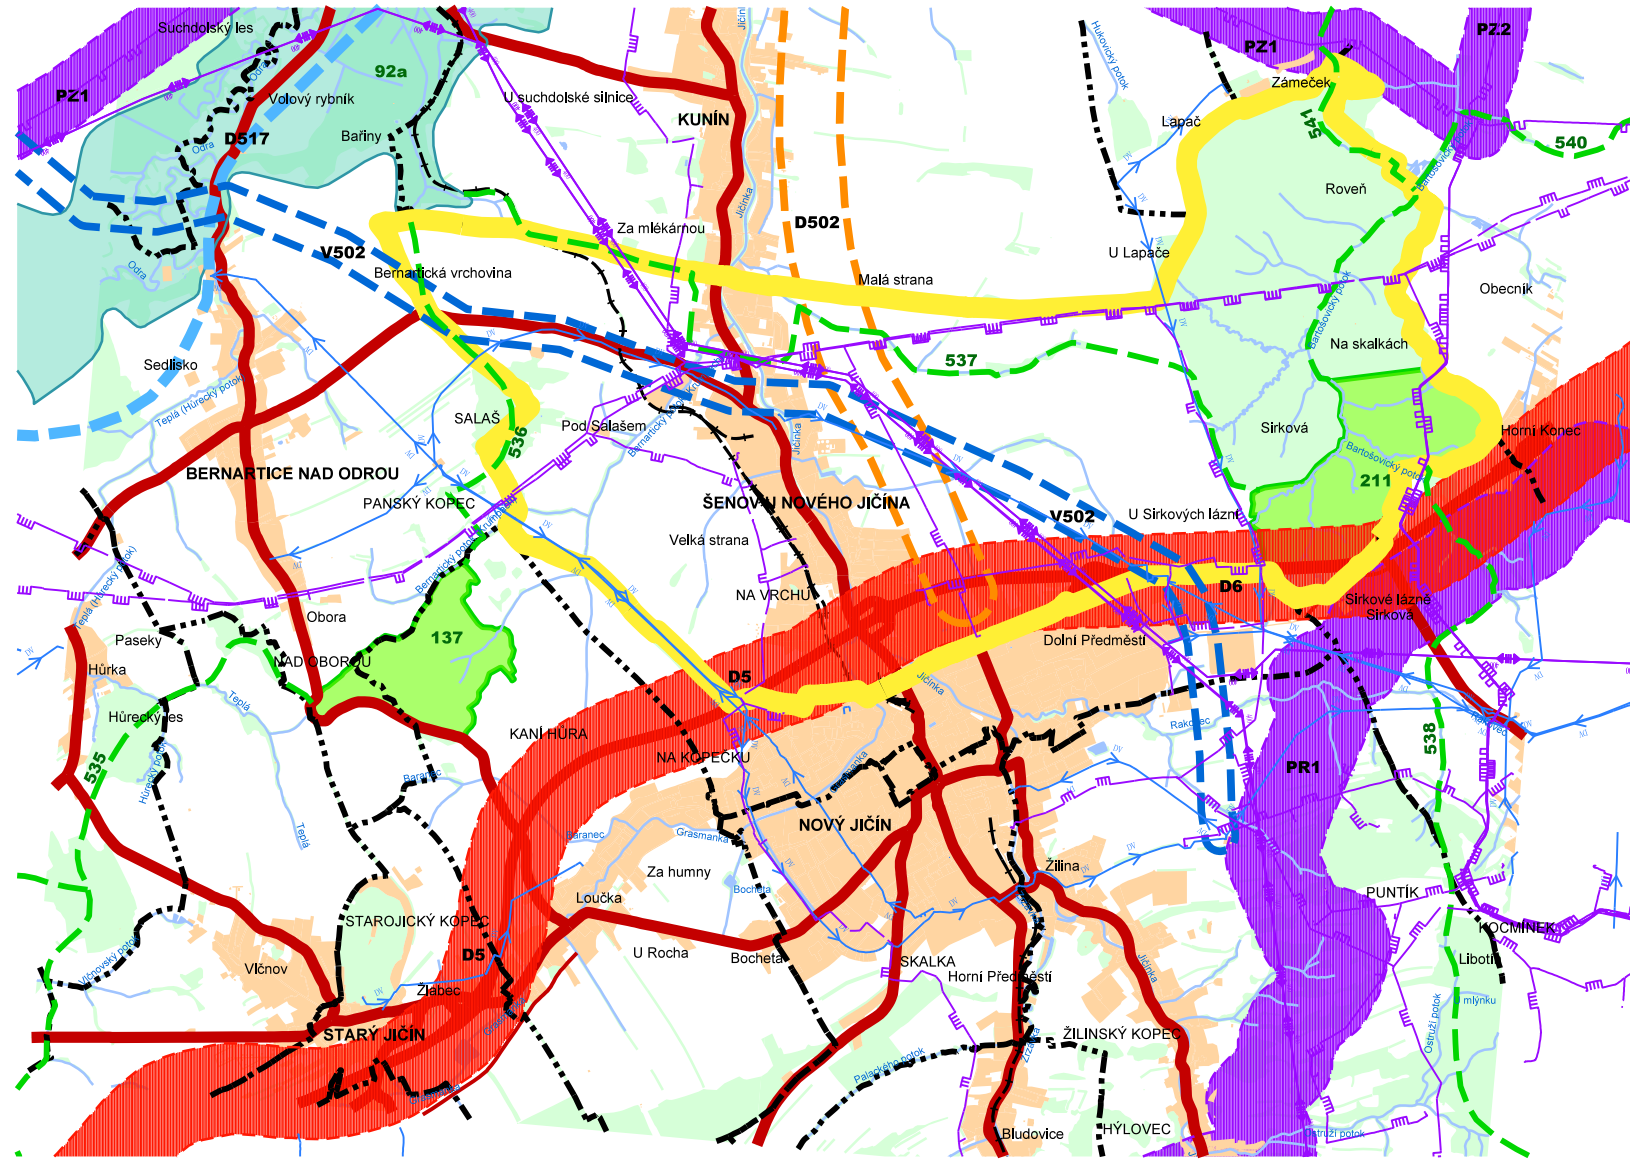

STABILIZOVANÝ STAV	NÁVRH ZMĚN	
		SPRÁVNÍ HRANICE
		HRANICE ŘEŠENÉHO ÚZEMÍ
		LES A KRAJINNÁ ZELEŇ MIMO LES
		ZASTAVĚNÁ ÚZEMÍ OBCÍ
		VODNÍ PLOCHY A TOKY
		ÚSES REGIONÁLNÍHO VÝZNAMU (RBK/RBC)
		ÚSES NADREGIONÁLNÍHO VÝZNAMU (NRBC)
		SILNICE
		ŽELEZNIČNÍ TRÁŤ
		VODNÍ CESTA-ÚZEMNÍ REZERVA
		KORIDORY PRO DOPRAVNÍ INFRASTR. NADM. VÝZNAMU VYPLÝVAJÍCÍ Z ŘEŠENÍ ZŮR MSK S OZNAČENÍM
		KORIDORY PRO TECH. INFRASTR. NADM. VÝZNAMU VYPLÝVAJÍCÍ Z ŘEŠENÍ ZŮR MSK S OZNAČENÍM
		ÚZEMNÍ REZERVA PRO KORIDOR TECH. INFRASTR. NADM. VÝZNAMU VYPLÝVAJÍCÍ Z ŘEŠENÍ ZŮR MSK
		ÚZEMNÍ REZERVA PRO KORIDOR DOPRAVNÍ INFRASTR. NADM. VÝZNAMU VYPLÝVAJÍCÍ Z ŘEŠENÍ ZŮR MSK
		PZ1 PLYNOVOD PŘEPRAVNÍ SOUSTAVY
		PR1 PRODUKTOVOD
		D.. VÝZNAMNÁ SILNICE
		V502 DÁLKOVÝ VODOVOD

STABILIZOVANÝ STAV	NÁVRH ZMĚN	
		PLYNOVOD VVTL
		PLYNOVOD VTL
		VEDENÍ EL.SÍTĚ VVN
		DÁLKOVÝ VODOVOD

CELÉ SPRÁVNÍ ÚZEMÍ JE ZÁJMOVÝM ÚZEMÍM MINISTERSTVA OBRANY Z HLEDISKA POVOLOVÁNÍ VYJMENOVANÝCH DRUHŮ STAVEB.
CELÉ SPRÁVNÍ ÚZEMÍ JE SITUOVÁNO V OCHRANNÝCH PÁSMECH LETECKÝCH ZABEZPEČOVACÍCH ZAŘÍZENÍ MINISTERSTVA OBRANY

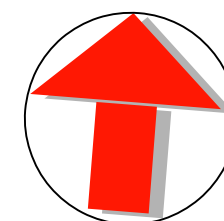

		ING. ARCH. JAROSLAV HALUZA	
Hynaisova 3, OSTRAVA - MARIÁNSKÉ HORY, PSČ 70900, tel. 603 278 373, IČO 447 457 29			
OBEC	ŠENOV U NOVÉHO JIČÍNA	ZAK. ČÍSLO	052016
POŘIZOVATEL	MĚSTSKÝ ÚŘAD NOVÝ JIČÍN - ODBOR ÚP A SŘ	DATUM	1 : 50 000
VYPRACOVAL	ING. ARCH. J. HALUZA	ČÍS. VÝKRESU	II.B.2.
		DIGITALIZACE :	Z. LOJKOVÁ, ING. ARCH. J. HALUZA