

Dohoda č. 18040
o úpravě vodního díla z důvodu činnosti a umístění stavby v jeho ochranném pásmu

Investor stavby:	Obec Šenov u Nového Jičína se sídlem: Dukelská 245, 742 42 Šenov u Nového Jičína Zástupce ve věcech smluvních: Ing. Jaromír Kadlec Zástupci při jednáních ve věcech technických: Kateřina Dulavová IČ: 60798432 DIČ: CZ60798432 <i>dále jen „investor“</i>
Vlastník:	Severomoravské vodovody a kanalizace Ostrava a.s. se sídlem: 28. října 1235/169, Mariánské Hory, 709 00 Ostrava Zástupce ve věcech smluvních: Ing. Anatol Pšenička, generální ředitel na základě pověření uděleného představenstvem společnosti dne 21.04.2015 Zástupci při jednáních ve věcech technických: vedoucí provozu: Křivák Miroslav vedoucí střediska: Ing. Křivák Martin technik přípravář: Ing. Kohut Rafael vedoucí CZS: Ing. Motál Marcel Bankovní spojení: ING Bank N.V., organizační složka, č.ú. 1000497429/3500 IČ: 45193665 DIČ: CZ45193665 Zapsán v obchodním rejstříku u Krajského soudu v Ostravě, oddíl B, vložka č. 347 <i>dále jen „SmVaK Ostrava a.s.“</i>

Výše uvedené strany uzavírají ve smyslu § 23 v návaznosti na § 24 zákona č. 274/2001 Sb. (dále jen „zákon“) tuto dohodu:

I. Úvodní ustanovení

Investor prohlašuje, že je investorem stavby s názvem **„Bezpečné přecházení ulic Anenská a Dukelská – II. etapa“**, v rámci které dojde k výstavbě chodníku (dále jen stavba) na pozemku parc. č. 880 v k.ú. Šenov u Nového Jičína, ve kterém je uložena automatická odvětrávací souprava (dále jen vzdušník) DN 80 na vodovodu (dále jen zařízení nebo vodní dílo) DN 200 materiál GGG v majetku a provozování SmVaK Ostrava a.s. Předmětná stavba je situována v ochranném pásmu předmětného vodního díla, které má na základě zákona č. 274/2001 Sb. o vodovodech a kanalizacích v platném znění stanoveno ochranné pásmo vodorovně v šířce 1,5 m od vnějšího líce potrubí na každou stranu.

Účastníci dohody konstatují, že výše uvedenou stavbou dojde ke změně podmínek uložení vzdušníku společnosti SmVaK Ostrava a.s., v důsledku čehož je ohrožen jeho plynulý a bezpečný provoz. **S ohledem na tuto skutečnost je nutné provést přemístění vzdušníku mimo těleso chodníku** dle podmínek uvedených v článku II. a III. této dohody.

II. Povinnosti účastníků dohody

A. Investor stavby:

Při plnění této dohody zabezpečí na svůj náklad:

1. Kompletní realizaci stavby úpravy vodního díla, kterou si zajistí s ohledem na § 1, odst. 2 zákona, ve znění pozdějších předpisů u SmVaK Ostrava a.s., se sídlem 28. října 1235/169, Mariánské Hory, 709 00 Ostrava, IČ: 45193665, kontakt: prelozky@smvak.cz.
2. Zpracování harmonogramu postupu prací na stavbě, která úpravu vodního díla vyvolala s návazností na samotnou stavbu úpravy vodního díla a jeho předání k odsouhlasení zástupci SmVaK Ostrava a.s., vedoucímu centrální zásahové služby, nebo jeho pověřenému zástupci min. 30 dnů před zahájením prací. Uvedený harmonogram postupu prací bude předán výhradně písemnou formou, a to minimálně zápisem do stavebního deníku.
3. Před zahájením prací na úpravě vodního díla předání dvou pare ověřené dokumentace pro provádění stavby.

B. SmVaK Ostrava a.s.:

Při plnění této dohody se zavazuje zajistit:

1. Kompletní realizaci stavby úpravy vodního díla, to vše na náklady investora dle ustanovení čl. I. odstavce A.1. této dohody.
2. Zahájení prací na úpravě vodního díla specifikovaného v čl. I. této dohody v termínech a dle cenových podmínek smlouvy o dílo, která se jejím uzavřením účastníky této dohody, stane nedílnou součástí této dohody.
3. Vystavení předávacího protokolu stavby úpravy vodního díla specifikované v čl. I. této dohody, po její realizaci.

III. Doložka Compliance

Účastníci této dohody berou na vědomí a svým podpisem stvrzují, že v průběhu vyjednávání o této dohodě vždy jednali a postupovali čestně a transparentně. Současně se zavazují, že takto budou jednat i při plnění této dohody a veškerých činnostech s ní souvisejících. Účastníci dohody se dále zavazují vždy jednat tak a přijmout taková opatření, aby nedošlo ke vzniku důvodného podezření ze spáchání trestného činu či k samotnému jeho spáchání (včetně formy účastenství) se zvláštním důrazem na trestné činy týkající se úplatkářství, podvodu, financování terorismu, legalizace výnosů z trestné činnosti a obecně jakéhokoli projevu korupce, tj. jednat tak aby kterýkoliv účastníkovi dohody nemohla být přičtena odpovědnost podle zákona č. 418/2011 Sb., o trestní odpovědnosti právnických osob a řízení proti nim, nebo nevznikla trestní odpovědnost fyzických osob (včetně zaměstnanců) podle trestního zákoníku, případně aby nebylo zahájeno trestní stíhání proti jakémukoli účastníkovi dohody, a to včetně jejich zaměstnanců podle platných právních předpisů.

Účastník dohody zaručuje, že ani on sám, ani případně její vlastníci, funkcionáři nebo klíčoví zaměstnanci nebyli v posledních pěti (5) letech pravomocně odsouzeni za úplatkářství nebo jakéhokoli jiné korupční praktiky, a to nejen v souvislosti s jejich odbornou činností.

Účastník dohody prohlašuje, že se seznámila se zásadami, hodnotami a cíli Compliance programu společnosti SmVaK Ostrava, a.s. (viz <https://www.smvak.cz/compliance-program>), zejména pak s jejím Etickým kodexem a Protikorupční politikou. Účastník dohody se při plnění této dohody zavazuje dodržovat zásady, hodnoty a cíle Compliance programu společnosti SmVaK Ostrava a.s., a to po celou dobu jejího trvání, pokud to jejich povaha umožňuje. Účastníci dohody se dále zavazují navzájem si neprodleně oznámit důvodné podezření ohledně možného naplnění skutkové podstaty jakéhokoli z trestných činů, zejména pak trestného činu korupční povahy, a to bez ohledu a nad rámec případné zákonné oznamovací povinnosti; obdobně platí i ve vztahu k jednání, které je v rozporu se zásadami vyjádřenými v tomto článku.

Jakéhokoli nedodržení Etického kodexu nebo protikorupční politiky účastníkem dohody a/nebo existence situace na straně účastníka dohody, která znamená jakéhokoli oficiální vyšetřování související s korupcí, jsou podstatným porušením dohody s právem společnosti SmVaK Ostrava a.s. odstoupit od dohody, a to bez jakékoli sankce pro SmVaK Ostrava, a. s., či možné povinnosti k náhradě újmy.

Účastníkem dohody se pro potřeby tohoto bodu dohody rozumí účastník dohody odlišný od společnosti SmVaK Ostrava, a.s.

IV. Ostatní ujednání

1. Účastníci této dohody prohlašují, že úprava vodního díla specifikovaná v čl. I. této dohody se provádí na náklady investora stavby s tím, že vlastnictví vodního díla se po provedení jeho úpravy nemění a zůstává stále ve vlastnictví SmVaK Ostrava a.s. Její realizací a úhradou všech závazků ze strany investora budou vyrovnány veškeré nároky obou účastníků dohody vyplývající z této dohody. Tímto není dotčeno právo na náhradu škody vůči investorovi ze strany SmVaK Ostrava a.s. v případě nedodržení závazků z této dohody a navazující smlouvy o dílo plynoucích.
2. Oba účastníci dále prohlašují, že platební podmínky a termíny realizace úpravy vodního díla se budou řídit příslušným ustanovením samostatné smlouvy o dílo uzavřené mezi investorem jako objednatel a SmVaK Ostrava a.s. jako zhotovitelem, která navazuje na tuto dohodu o úpravě vodního díla.
3. Nedílnou součástí této dohody je orientační zákres úpravy vodního díla, který je přílohou č. 1 této dohody.

pro účely plnění této smlouvy a pro zajištění efektivní komunikace s investorem, společnost SmVaK v nezbytném rozsahu shromažďuje a zpracovává jeho osobní údaje, osobní údaje kontaktních osob nebo jiných subjektů uvedených v této smlouvě či se jinak podílejících na plnění této smlouvy. Osobní údaje jsou zpracovávány po dobu, po kterou tyto subjekty údajů plní role a úkoly související s touto smlouvou, a to po celou dobu platnosti této smlouvy a dále po dobu nutnou pro vypořádání práv a povinností ze smlouvy a dále po dobu nutnou pro jejich archivaci v souladu příslušnými právními předpisy. Investor se zavazuje tyto subjekty údajů o zpracování informovat a předat jim informace dostupné na internetové adrese společnosti SmVaK: www.smvak.cz.

Tato dohoda nabývá platnosti a účinnosti dnem jejího podpisu oběma smluvními stranami. Nebude-li dohoda podepsána oběma účastníky téhož dne, stává se platnou a účinnou dnem podpisu pozdějšího.

3. Smluvní strany se výslovně dohodly, že povinnost dle zákona č. 340/2015 Sb., o registru smluv v platném znění (dále jen zákon o registru smluv), tj. uveřejnit smlouvu v registru smluv, nese vyplnit investor jakožto subjekt dle § 2, odst. 1 citovaného zákona a že tuto povinnost splní nejpozději do 20 dnů od oboustranného podpisu této smlouvy s tím, že tato smluvní strana se zavazuje zaslat SmVaK Ostrava a.s. kopii potvrzení o uveřejnění smlouvy v registru smluv zaslané správcem registru dle § 5, odst. 4 zákona o registru smluv, a to v termínu do 5 pracovních dnů od doručení tohoto potvrzení. Smluvní strany prohlašují, že tato smlouva neobsahuje žádné informace ve smyslu § 3, odst. 1 zákona č. 340/2015 Sb. a proto souhlasí se zveřejněním celého textu smlouvy
7. V ostatním se smluvní vztah řídí občanským zákoníkem č. 89/2012 Sb. a zákonem č. 274/2001 Sb. ve znění pozdějších předpisů.
8. Tato dohoda je vyhotovena ve 2 stejnopisech, z nichž každá smluvní strana obdrží jedno vyhotovení. Dohodu lze měnit nebo doplňovat jen dodatky v písemné formě.
9. Tato dohoda byla odsouhlasena radou obce č. 6 usnesením č. 4.1 dne 23. 1. 2023.

V Ostravě dne **13. 03. 2023**

Za SmVaK Ostrava a.s.:

Ing. Anatol Pšenička
generální ředitel


V Šenově u Nového Jičína dne **23. 1. 2023**

Za investora:

Ing. Jaromír Kadlec
starosta obce



**Severomoravské vodovody
a kanalizace Ostrava a.s.**
28. října 1235/169, Mariánské Hory,
709 00 Ostrava 9

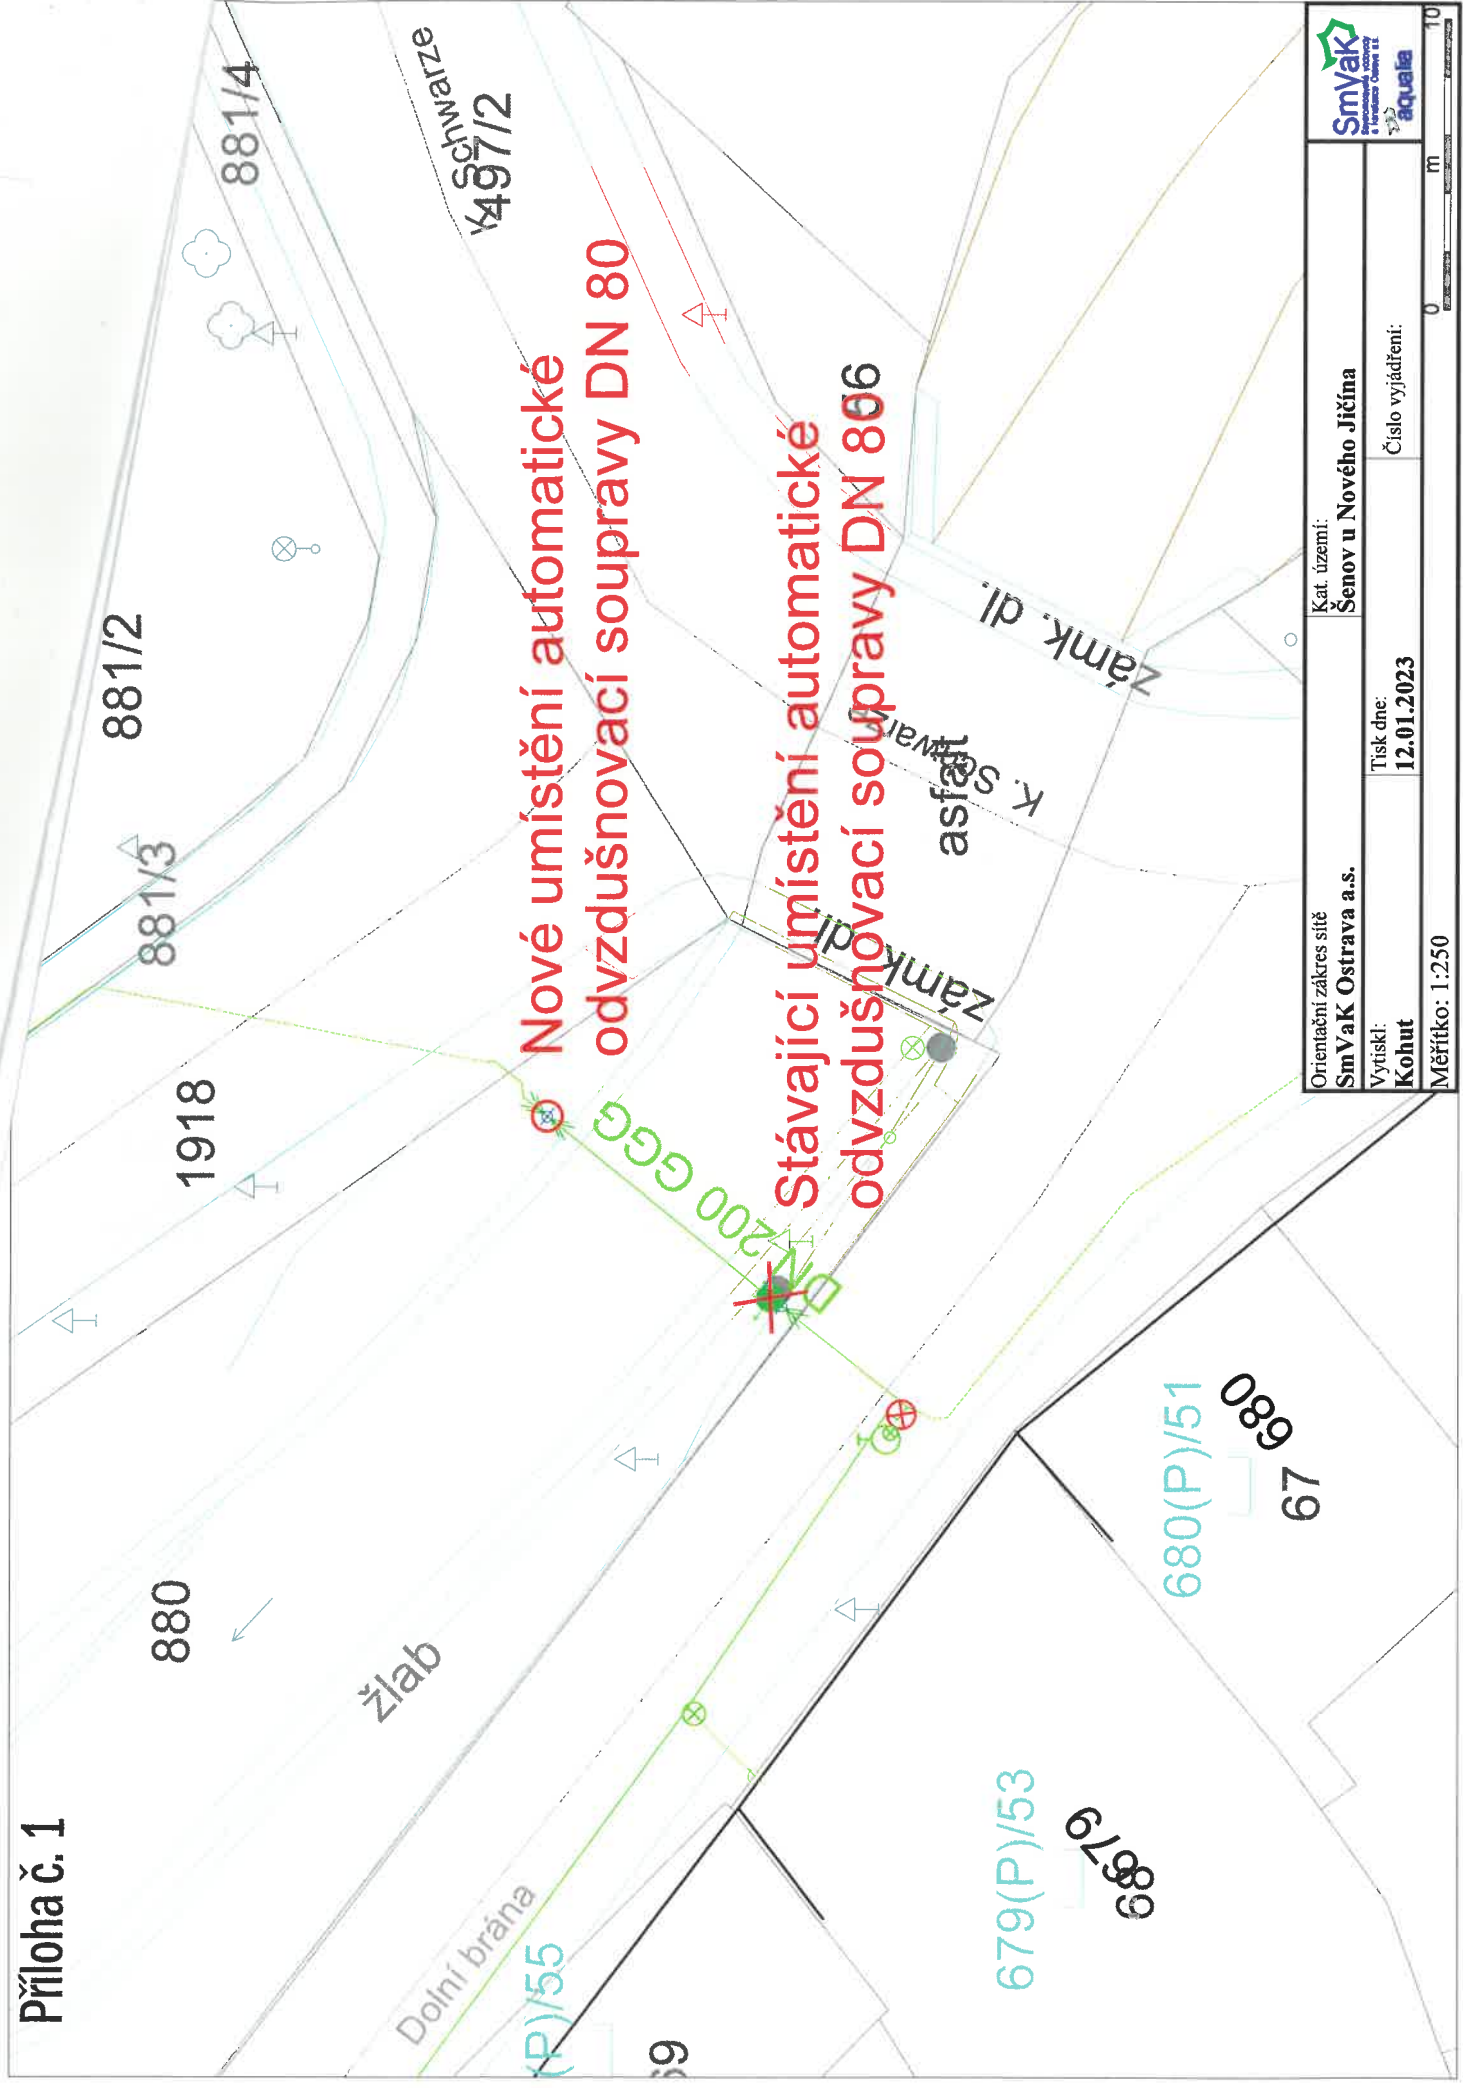

**Nové umístění automatické
odvzdušňovací soupravy DN 80**

**Stávající umístění automatické
odvzdušňovací soupravy DN 806**

DN 200 GGG

Orientační zakres sítě Sm VaK Ostrava a.s.	Kat. území: Šenov u Nového Jičína
Vytiskl: Kohut	Tiskl dne: 12.01.2023
Měřítko: 1:250	Číslo vyjádření: 0
	0 m 10

