

# MĚSTSKÝ ÚŘAD NOVÝ JIČÍN

## Odbor dopravy

Masarykovo nám. 1, 741 01 Nový Jičín  
pracoviště Divadelní 1, 741 01 Nový Jičín

Váš dopis zn.:

Ze dne:

Naše č.j.: OD/84390/2019/Hod

Spis. značka: OD/84390/2019/Hod

Vyřizuje: Bc. Tomáš Hodslavský

Telefon: 556 768 353

Mobil:

E-mail: thodslavsky@novyjicin-town.cz

Datum: 25.11.2019

Město Nový Jičín

Městský úřad Nový Jičín

Odbor rozvoje a investic

Masarykovo nám. 1/1

741 01 NOVÝ JIČÍN

První	27 - 11 - 2019	
Účetní	625/1243/2019	
Počet listů	2	1

## Veřejná vyhláška

### Návrh opatření obecné povahy – stanovení místní úpravy provozu na pozemních komunikacích

Městský úřad Nový Jičín, odbor dopravy, jako obecní úřad obce s rozšířenou působností s přenesenou působností stanovenou mu ustanovením § 124 odst. 6 zákona č. 361/2000 Sb., o provozu na pozemních komunikacích a o změnách některých zákonů, ve znění pozdějších předpisů (dále jen zákon o silničním provozu), vydává jako věcně a místně příslušný správní úřad podle zákona č. 500/2004 Sb., správní řád, ve znění pozdějších předpisů (dále jen správní řád), toto oznámení:

Městský úřad Nový Jičín, odbor dopravy, obdržel dne 21.11.2019 žádost podanou Městem Nový Jičín, zastoupeným Městským úřadem Nový Jičín, odborem rozvoje a investic, Masarykovo náměstí 1/1, 741 01 Nový Jičín, o stanovení místní úpravy provozu na pozemních komunikacích podle ustanovení § 77 odst. 1 písm. c) zákona o silničním provozu, spočívající ve stanovení svislého a vodorovného dopravního značení na silnici III/04820, ul. Suvorovova, u domu č.p. 1054/66, v prostoru autobusové zastávky „Nový Jičín SÚS“, v k.ú. Nový Jičín – Dolní Předměstí v Novém Jičíně, umístění DZ C4a, IP6, V1a, V2b, V7 a V13a, dle přiložené situace dopravního značení.

Městský úřad Nový Jičín, odbor dopravy, podle ustanovení § 171 a § 172 odst. 1 správního řádu

### o z n a m u j e

dotčeným osobám a dotčeným orgánům **návrh opatření obecné povahy** ve výše uvedené věci **stanovení místní úpravy provozu na pozemních komunikacích**, které je zdejším úřadem vedeno podle § 77 odst. 5 zákona o silničním provozu. Zřízení dopravního značení na uvedené komunikaci bylo posouzeno z hlediska bezpečnosti a plynulosti silničního provozu podle zákona o silničním

#### BANKOVNÍ SPOJENÍ

KB, a.s., pobočka Nový Jičín  
č. ú.: 19-326801/0100 (příjmy)  
č. ú.: 326801/0100 (výdaje)  
IČ: 00298212

#### ÚŘEDNÍ DNY A HODINY

Po, ST	08:00 – 11:00	12:00 – 17:00 hod.
Út, Čt	08:00 – 11:00	12:00 – 15:00 hod.
Pá	<b>úřad uzavřen</b>	
Pá	08:00 – 11:00	pokladna a podatelna otevřena

<http://www.novy-jicin.cz>

ID DS: ywmb4nc

e-podatelna: e-podatelna@novyjicin-town.cz

tel. ústředna: 556 768 222, fax: 556 768 289

Divadelní 1, 741 01 Nový Jičín.

„otisk úředního razítka“

Bc. Tomáš Hodslavský v.r.  
Referent odboru dopravy

**Příloha:** návrh dopravního značení a jeho umístění

Opatření obecné povahy – stanovení místní úpravy provozu na pozemních komunikacích musí být vyvěšeno po dobu 15 dnů na Městském úřadu Nový Jičín, na úřední desce a zveřejněno též způsobem umožňujícím dálkový přístup.

Vyvěšeno dne: 27. 11. 2019 .....

Sejmuto dne: .....

Razítko a podpis:

Obecní úřad Šenov  
u Nového Jičína  
Dukelská 245  
742 42  
①

Razítko a podpis:

Rozdělovník:

Žadatel:

Město Nový Jičín, Městský úřad Nový Jičín, odbor rozvoje a investic, Nový Jičín  
Obec Šenov u Nového Jičína  
Správa silnic MS kraje, příspěvková organizace, středisko Nový Jičín

Dotčené orgány:

Policie ČR, KŘP MS kraje, DI Nový Jičín


S žádostí o vyvěšení na úřední desce:

Městský úřad Nový Jičín  
Obecní úřad Šenov u Nového Jičína

LEGENDA DOPRAVNÍHO ZNAČENÍ  
SMYSLE DOPRAVNÍ ZNAČENÍ

- NOVÉ NAVRŽENÉ DZ: IP6 - 2 ks (RETROREFLEXIVNÍ (OPRAVA))
- NOVÉ NAVRŽENÉ DZ: Cka - 2 ks (DEMONTÁVATELNÉ)
- STÁVAJÍCÍ DOPRAVNÍ ZNAČENÍ - 11 ks


SOUČÁSTÍ STAVEBNÍCH PRÁČÍ BUDE I PROVĚZENÍ NOVÉHO VOZ PRO VYZNAČENÍ (OBROU) VOZ V11a VE STÁVAJÍCÍM STAVU JE VYZNAČENO POUZE JEDNO V KÁŽDÉM ZE ZÁLUVŮ I SE DVĚMA STÁNNÍMI 2x120 = 24,0m. DOUDE TAK K ČÁSTEČNÉ OPRAVĚ KONCOVÝCH ČÁ DĚLE DOUDE K INSTALACI NOVÉHO VOZ V12a V MÍSTĚCH NALEZDOVÝCH A VJEZDOVÝCH K ODBĚLENÍ 4ZONÍCH PRUHŮ A AUTOBUSOVÝCH ZÁLUVŮ SLOUŽÍ STÁVAJÍCÍ VOZ (V MÍST ČÁSTI V4 (0,25)), KTERÉ ZŮSTANE ZACHOVÁNO.

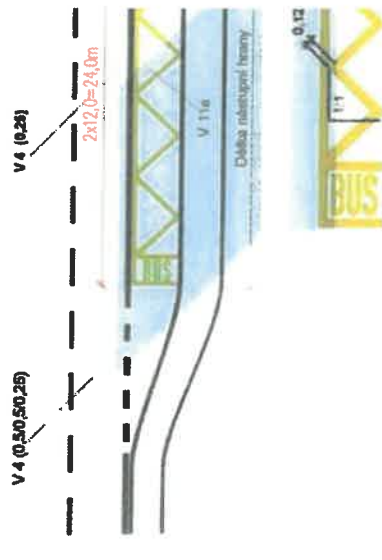

# SO 103

	Ing. Marek Milič Štefánikovo 56/31, 742 21 Kopřivnice Tel.: +420 736 181 370 e-mail: marekmilic@mgm.cz IČO: 04 32 56 30
	ZODPOVĚDNÝ PROJEKTANT : ING. VÍT RYBA VYPRACOVAL : ING. MAREK M KONTROLOVAL : ING. VÍT RYBA
PROJEKČNÍ ÚSTAV A STATIKA STAVĚB	MĚSTSKÝ ÚŘAD : NO INVESTOR : MĚSTO NOVÝ JIČÍN, OBEC ŠENOV U NOVÉHO JIČINA OBJEDNATEL : MĚSTO NOVÝ JIČÍN, OBEC ŠENOV U NOVÉHO JIČINA AKCE :

**PŘECHOD PRO CHODCE NA UL. S**  
2. SITUACE 1:200

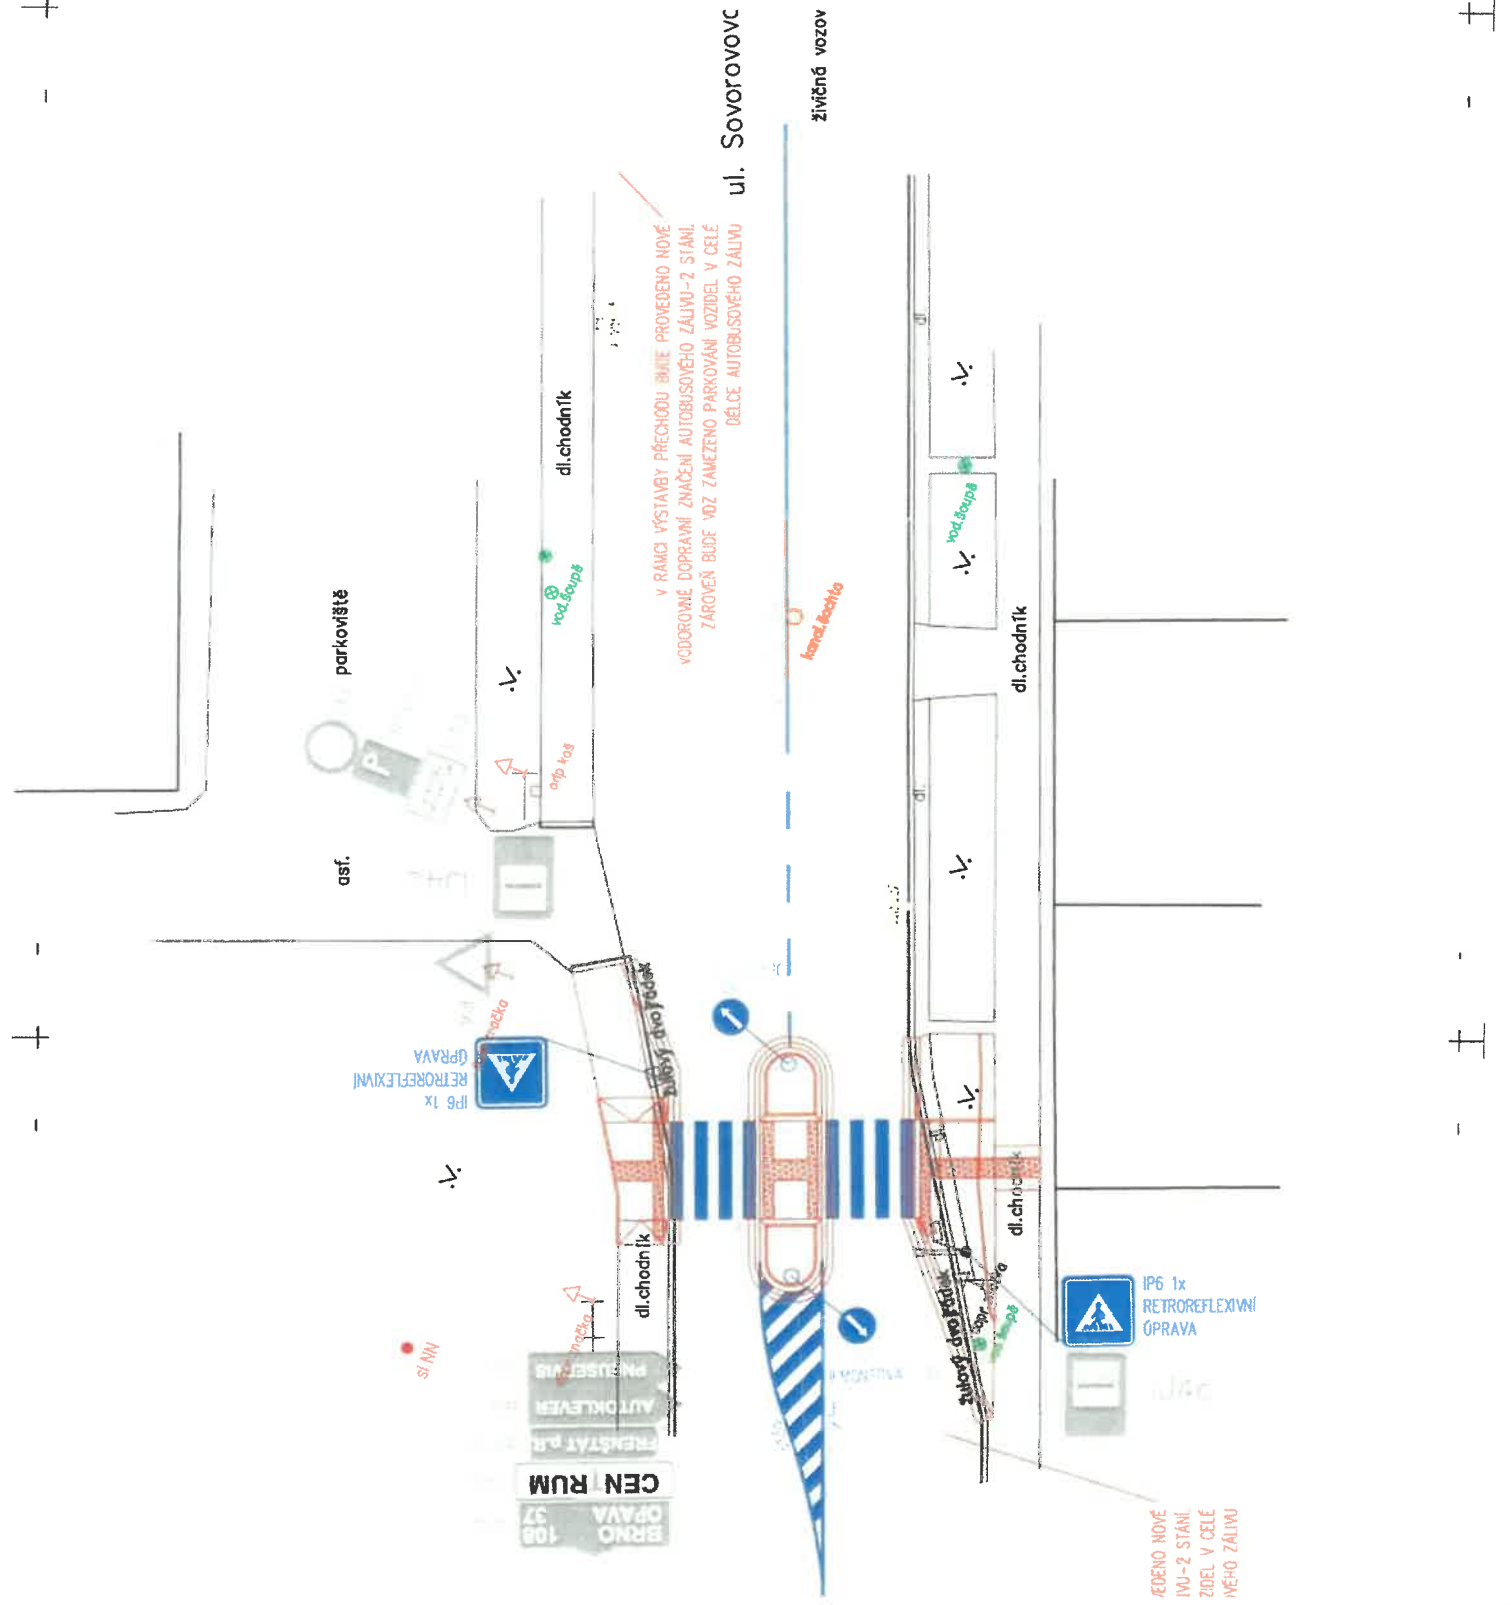

VEDENO NOVÉ  
VOZ-2 STÁNÍ  
ZÍDEL V CELÉ  
DĚLE ZÁLUVU

ul. Sovorovovc

živěná vozov