
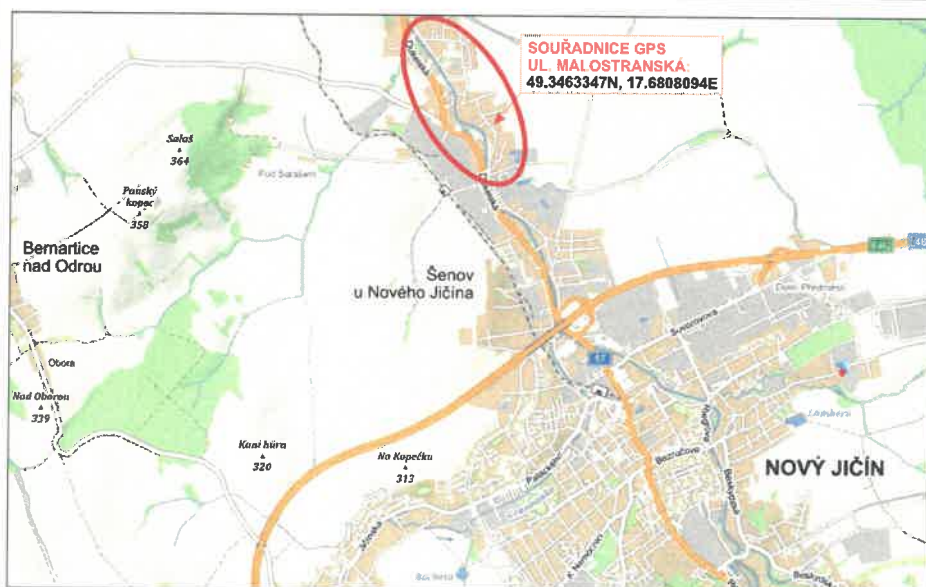
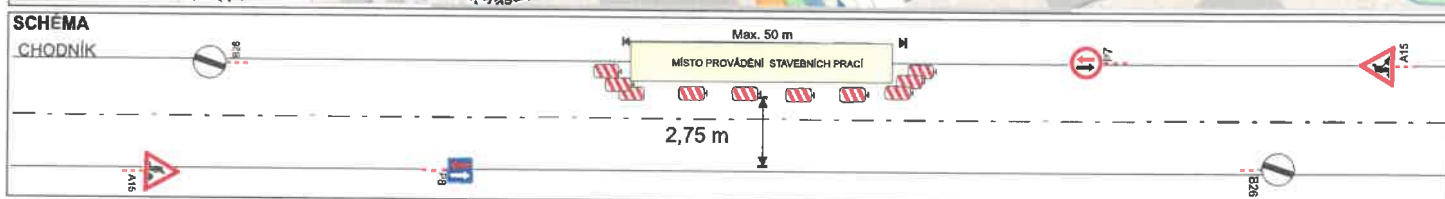


NOVOSTAVBA CHODNÍKU NA ULICI MALOSTRANSKÁ - ETAPA II


MĚSTSKÝ ÚŘAD

741 11 NOVÝ JIČÍN 48

čj 00/91208/2020

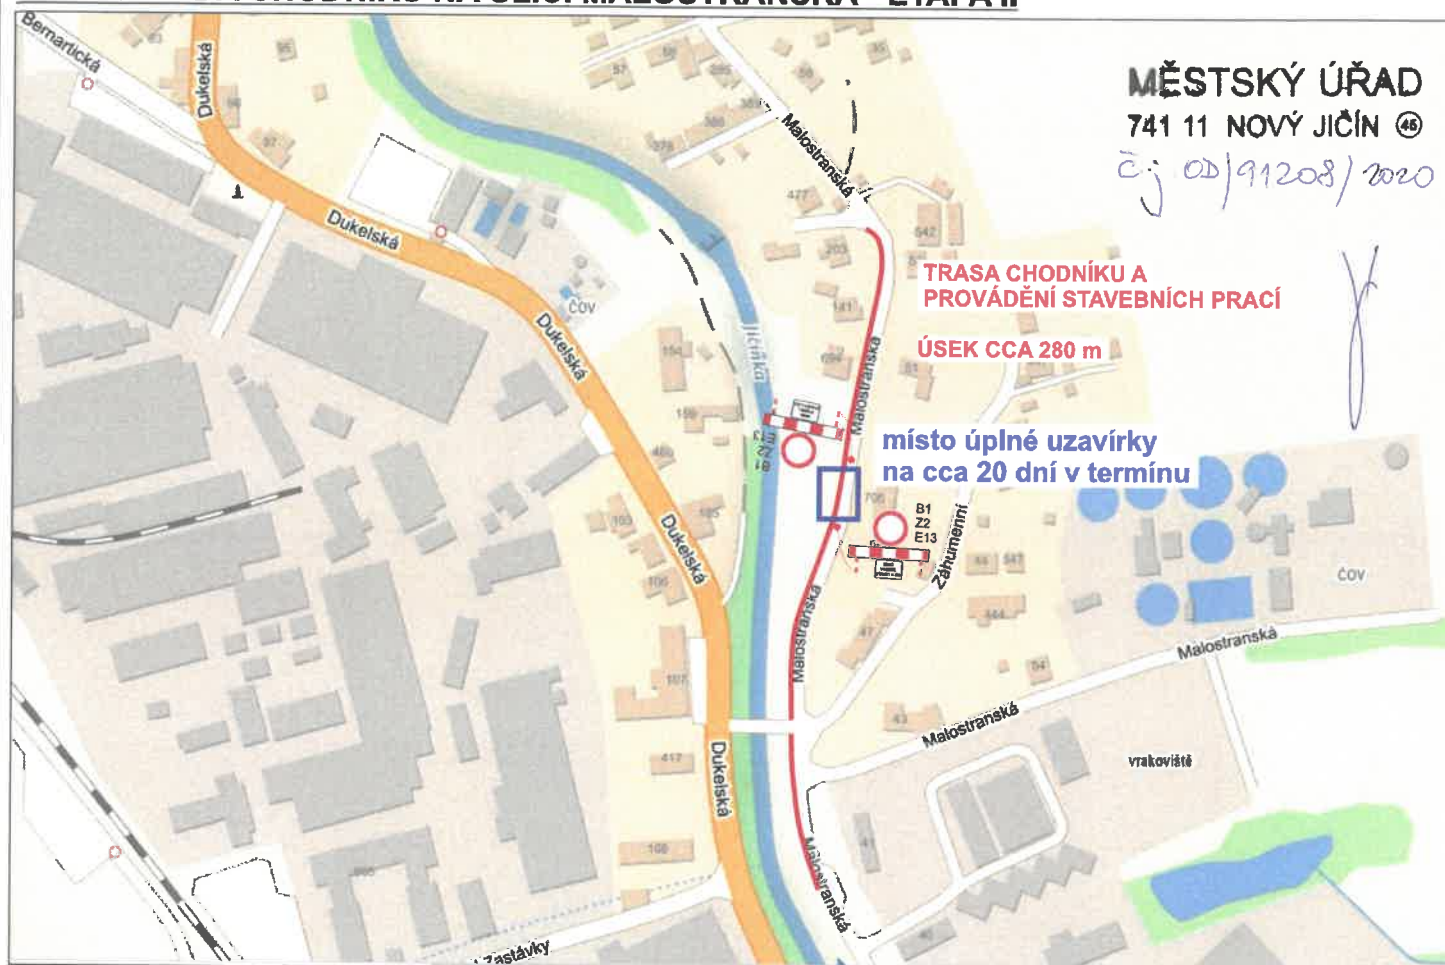


SOUŘADNICE GPS
UL. MALOSTRANSKÁ:
49.3463347N, 17.688094E

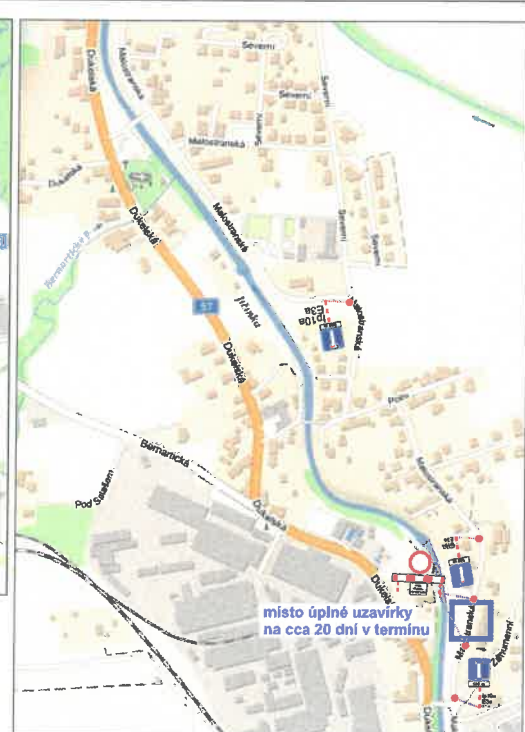

DZ bude umístěno dle Tp66 - Zásady pro označování pracovních míst na pozemních komunikacích.

Stávající trvalé DZ, které bude v rozporu s přechodnou úpravou silničního provozu, bude dočasně překryto nebo přeškrtnuto.

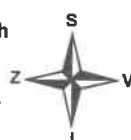

VYPRACOVAL: ING. LENKA KLVAŘOVÁ	ODSOUDIL: Ing. Lenka Klvařová
KRAJ: MORAVSKOSLEZSKÝ	INVESTOR: Obec Senov u Nového Jičína
M.Ú.: Nový Jičín	ZAK.ČÍS.: INGDOP s.r.o.
AKCE: NOVOSTAVBA CHODNÍKU NA ULICI MALOSTRANSKÁ - ETAPA II	
PŘÍLOHA: SITUACE - PŘECHODNÉ DOPRAVNÍ ZNAČENÍ	

VACULA SILNIČNÍ s.r.o.	ČÍSLO: 031 81 936
Sídlo: Rádov 272/1, 110 00 Praha 1	Provozovna: Škary 539, 756 43 Kaňč
FORMAT: A3	DATUM: 9/2020
ZAK.ČÍS.: 203620DZ	ARCHIVNÍ ČÍS.

č.j. 00/91208/2020

1

